


# RZUT PIWNIC

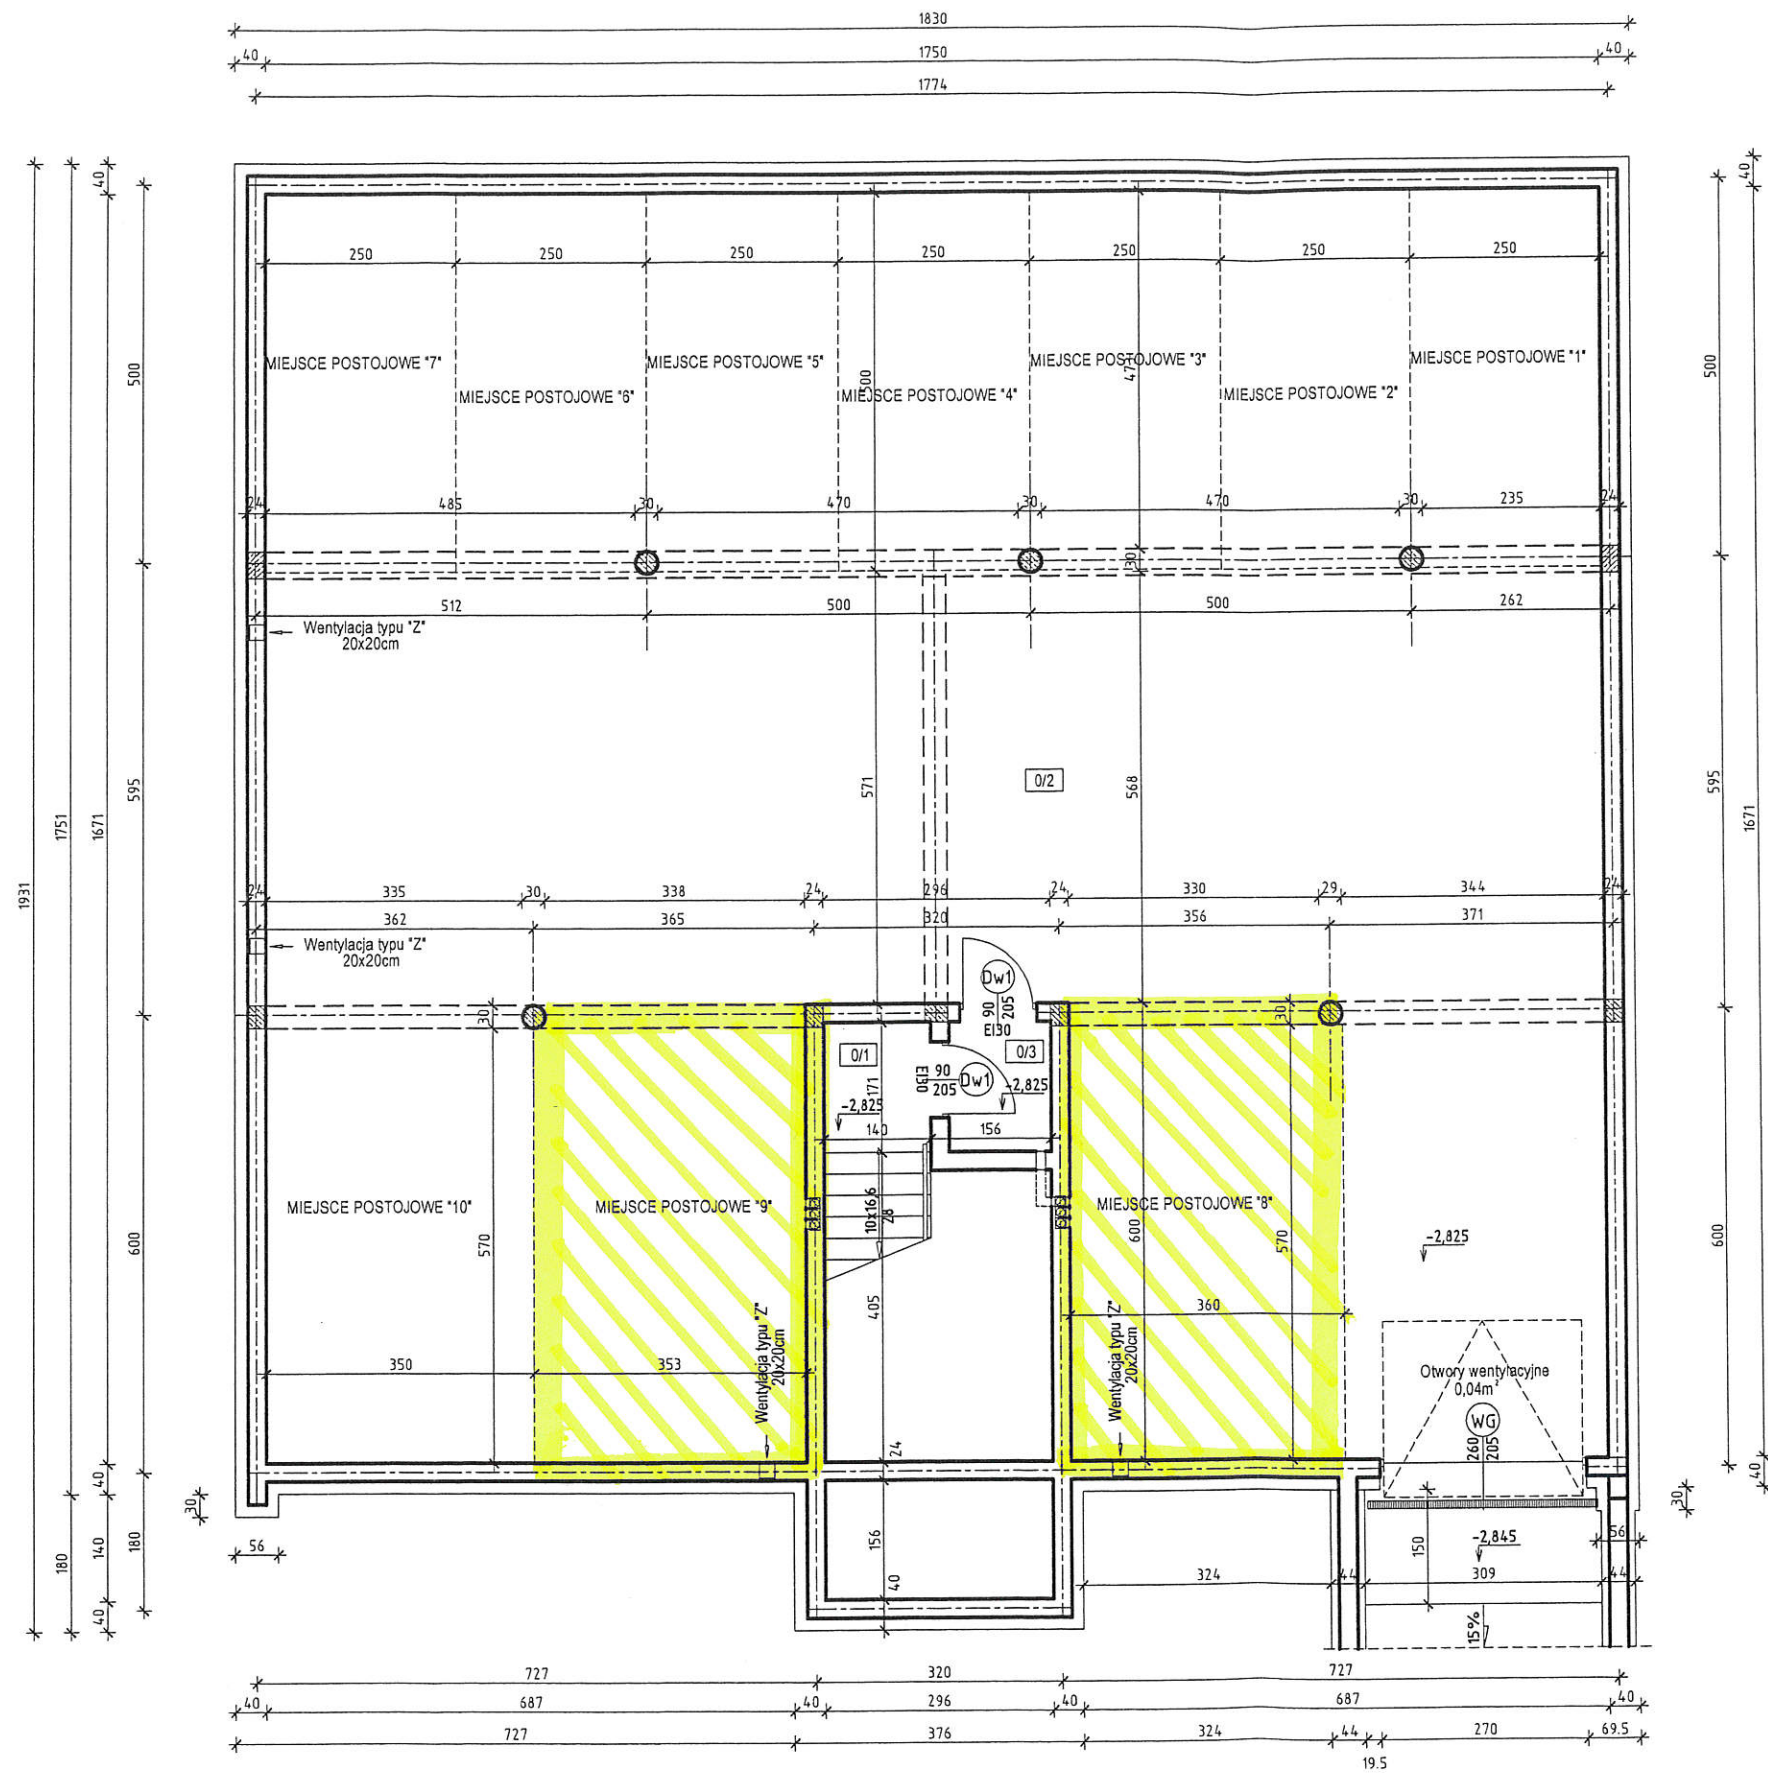

Lp.	NAZWA	m²	POSADZKA
0/1	KLATKA SCHODOWA	8,70	Gres
0/2	PARKING 10 MIEJSC	268,90	Beton
0/3	PRZEDSIONEK P.POŻ.	2,25	Gres
RAZEM		279,85	



**EKO-DOM**  
projekty budowlane

26-200 Końskie ul. Pocztowa 10  
tel. 509 790 955

Inwestor: Włodzimierz Drózd zam. Leśna 75, 26-200 Końskie		Nazwa obiektu: Budynek mieszkalny wielorodzinny NR1	
Projektował: mgr inż. Stanisław Grudzień upr. bud. w spec. konstrukcyjno-inżynierskiej nr ewid. 228/KL/72		Adres: Końskie, dz. nr 2088/3	Data: 01.2018
Sprawdził: mgr inż. arch. Anna Nowak upr. bud. w spec. architektonicznej nr ewid. GP.IV.7342(154)94		Stadium: Projekt budowlany	Skala: 1:100
Opracował: mgr inż. Marcin Pawlik		Branża: Architektoniczno-bud.	Przedmiot rysunku: Rzut piwnic
			Nr rys. A-02