


# RZUT PIWNIC

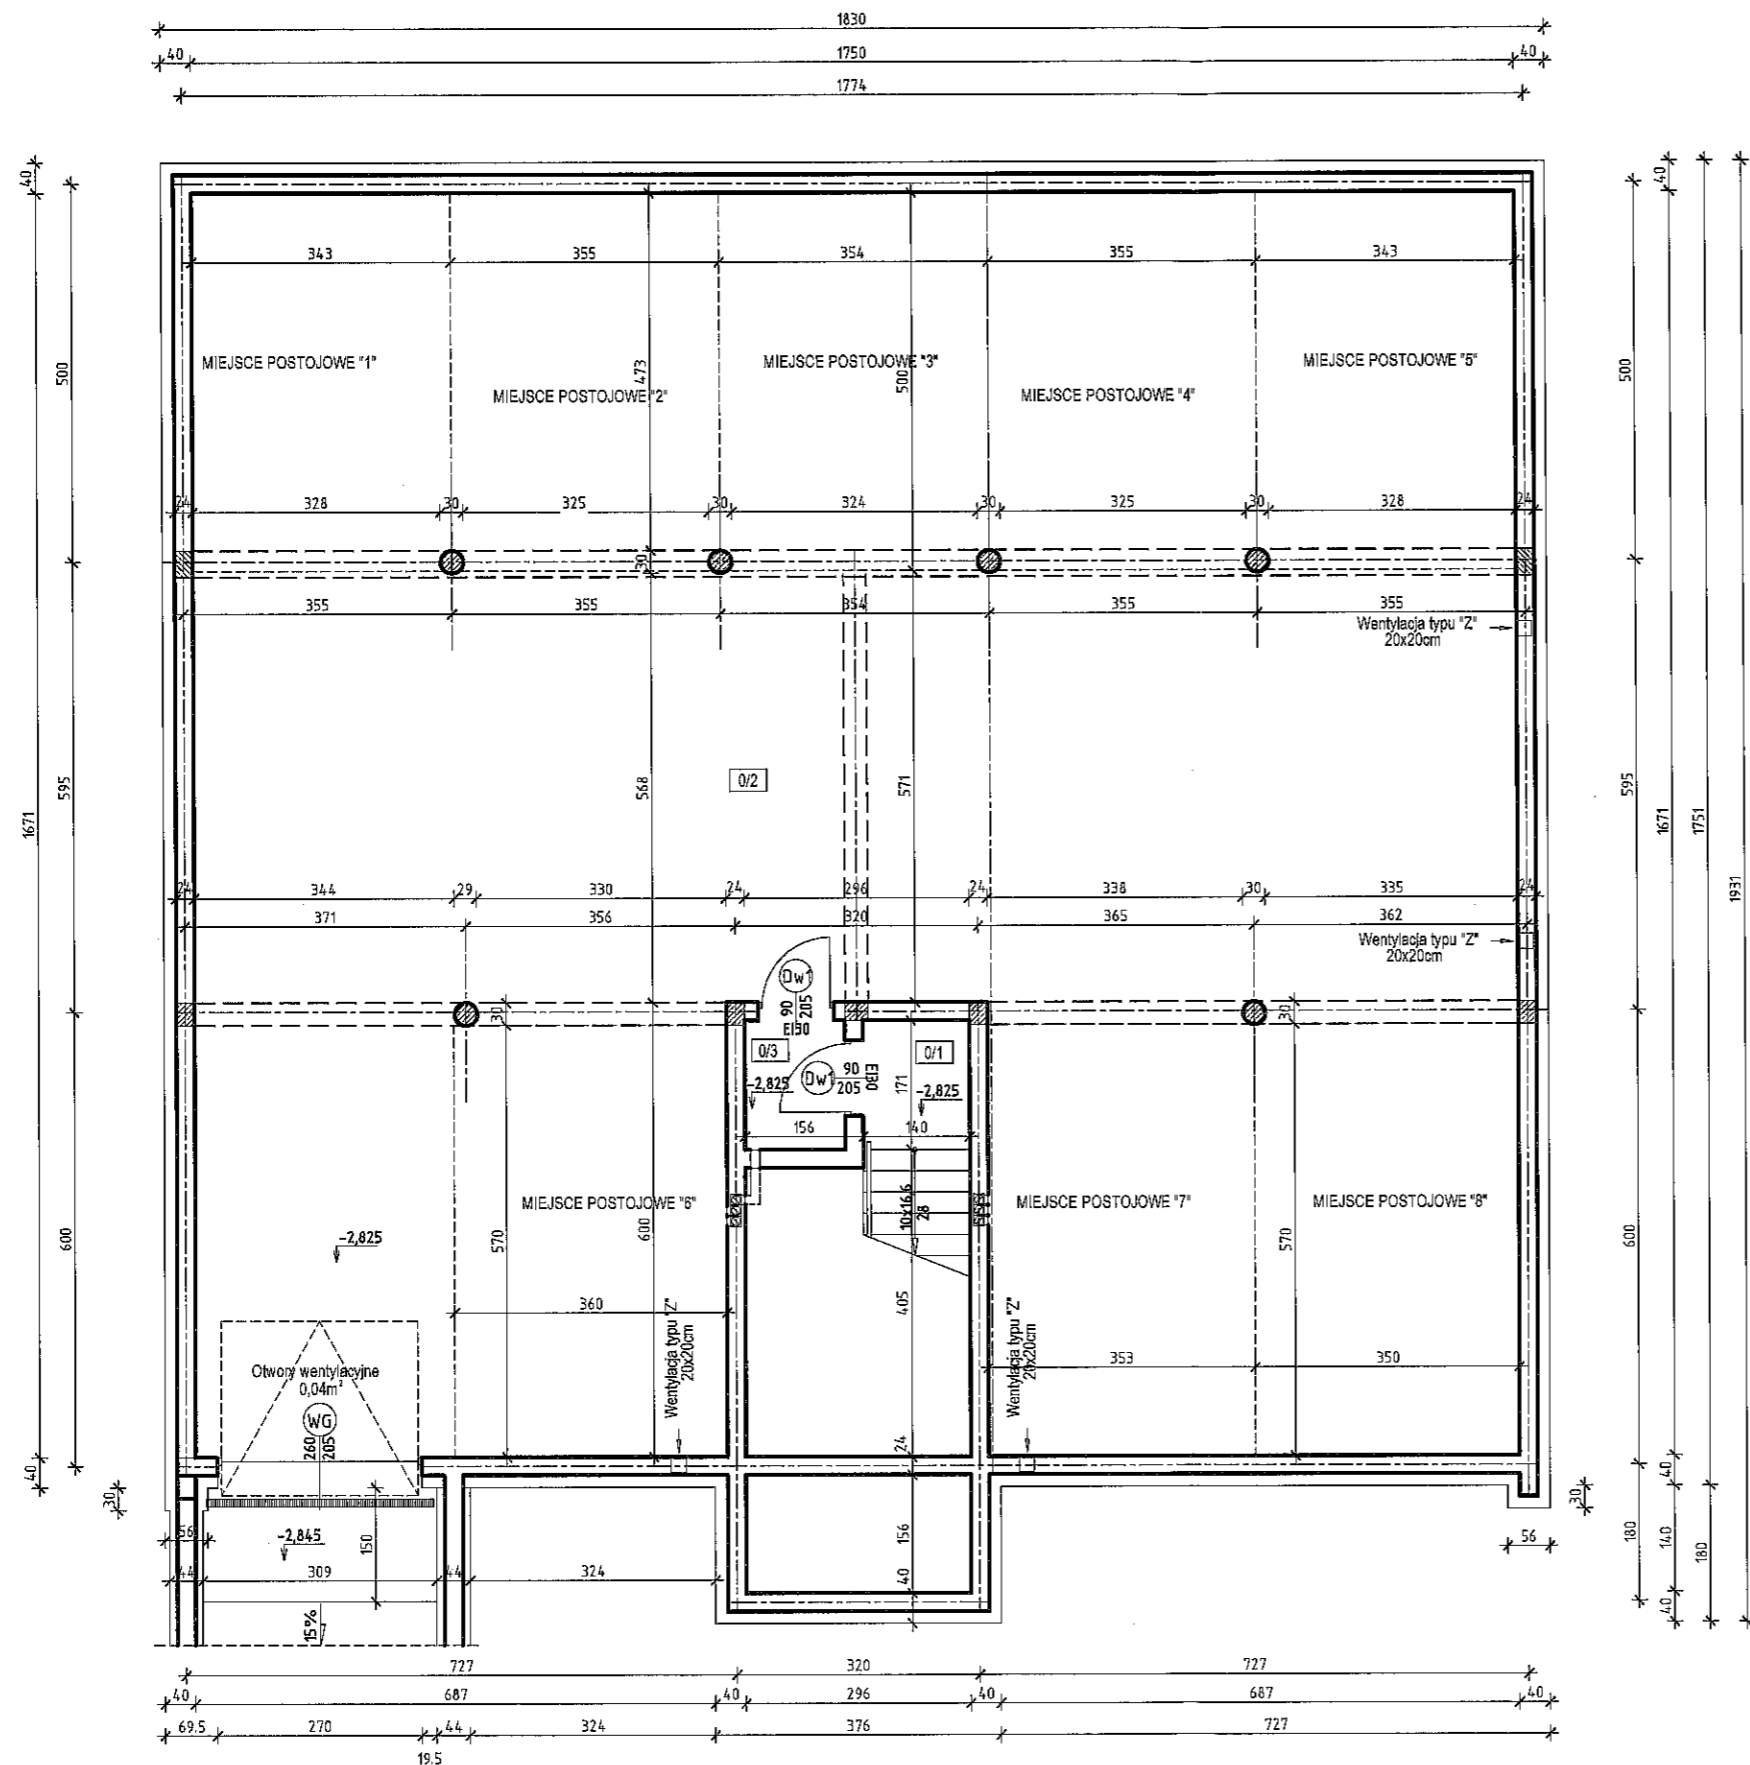

Lp.	NAZWA	m²	POSADZKA
0/1	KŁATKA SCHODOWA	8,70	Gres
0/2	PARKING 8 MIEJSC	268,90	Beton
0/3	PRZEDSIONEK P.POZ.	2,25	Gres
RAZEM		279,85	

RYSUNEK ZAMIENNY - 14.01.2019

<b>EKO-DOM</b> projekty budowlane		26-200 Końskie ul. Pocztowa 10 tel. 509 790 955	
Inwestor: Włodzimierz Dr62dz zam. Leśna 75, 26-200 Końskie		Nazwa obiektu: Budynek mieszkalny wielorodzinny NR2	
Projektował: mgr inż. Stanisław Grudzień upr. bud. w spec. konstrukcyjno - inżynierskiej nr ewid. 228/KL/72		Adres: Końskie, dz. nr 2088/3	Data: 01.2019
		Stadium: Projekt budowlany	Skala: 1:100
		Branża: Architektoniczno-bud.	
Opracował: mgr inż. Marcin Pawlik		Przedmiot rysunku: Rzut piwnic	Nr rys. A-02