RZUT 3 PIĘTRA

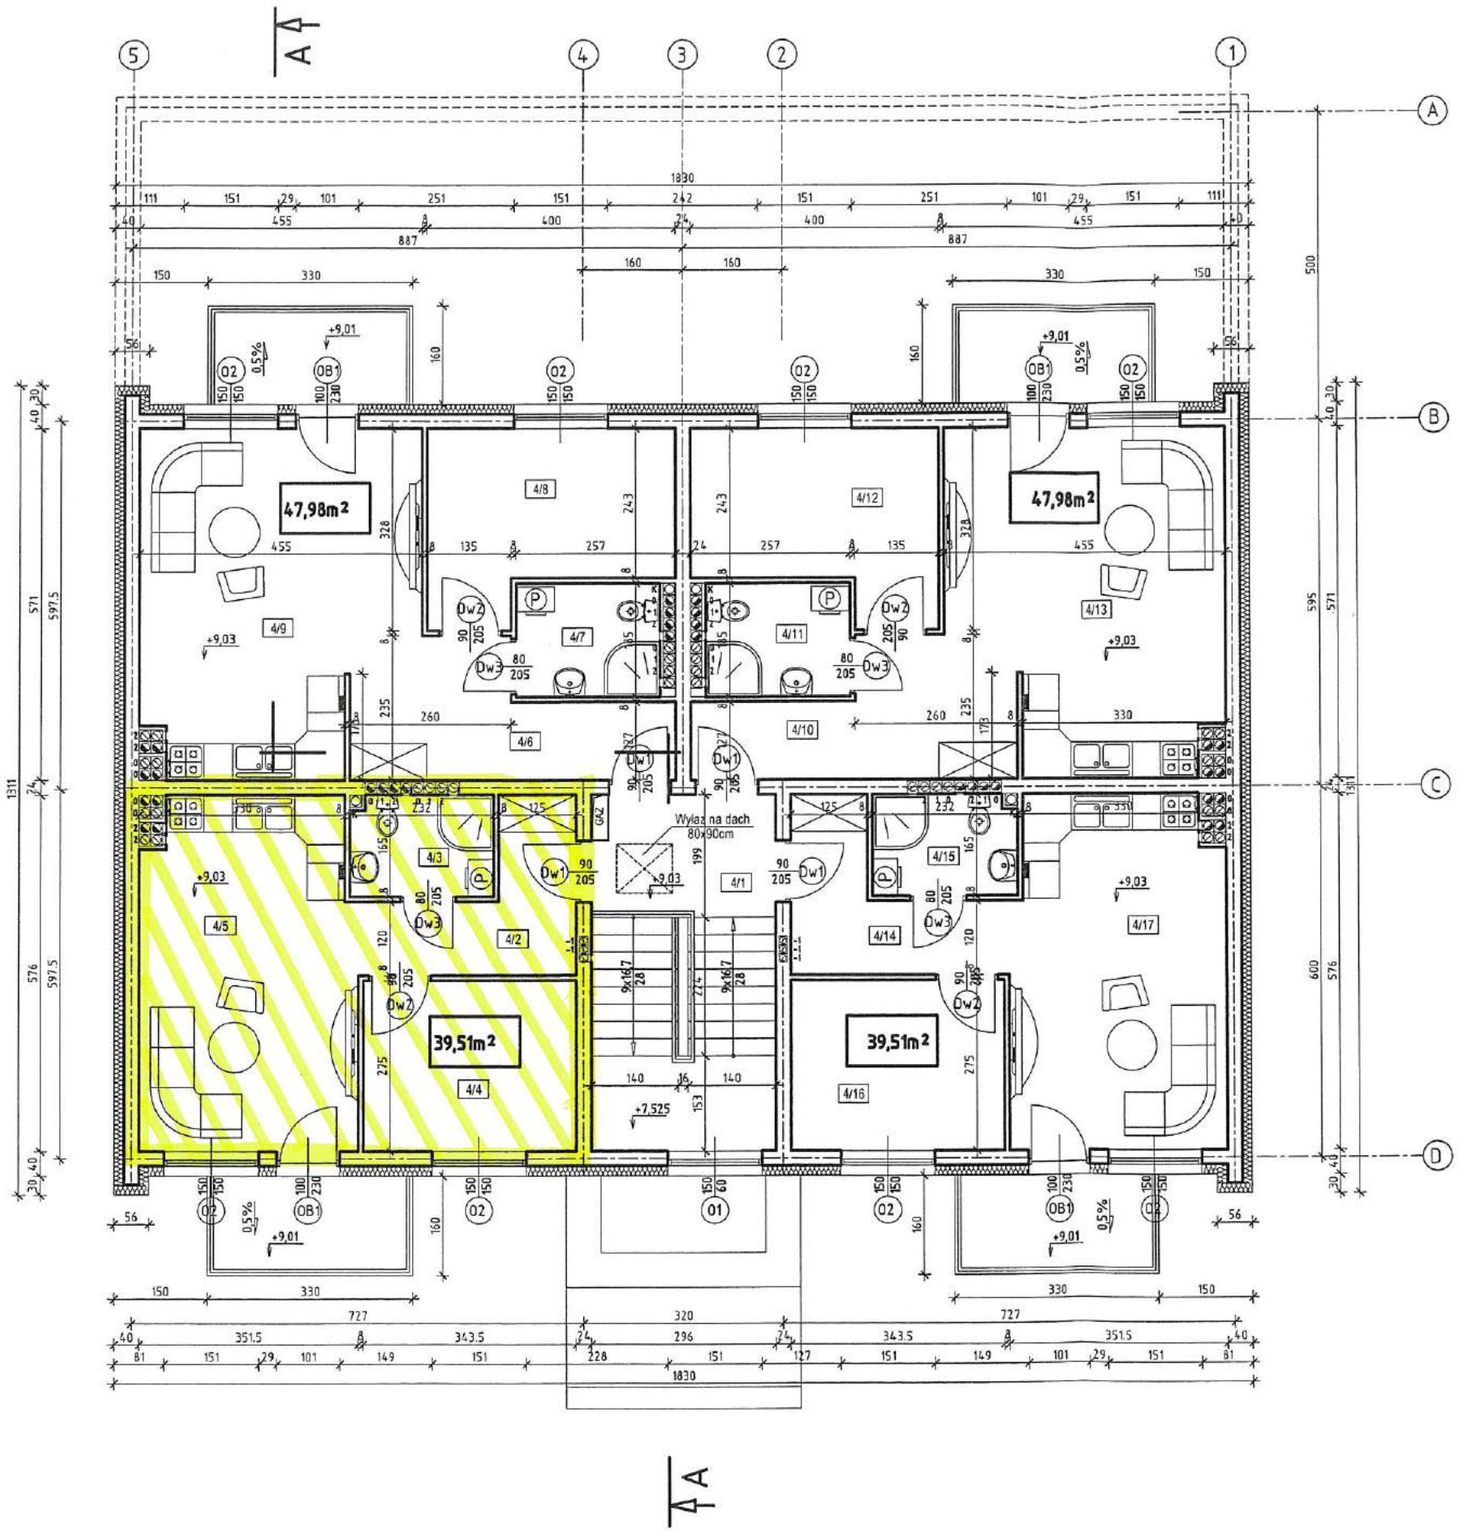

Lp.	NAZWA	m²	POSADZKA	
4/1	KLATKA SCHODOWA	16,00	Gres	
4/2	KOMUNIKACJA	6,38	Gres	MIESZKANIE "13" POWERZCHNIA 39,51 m²
4/3	ŁAZIENKA	3,82	Gres	
4/4	POKÓJ	9,44	Panele	
4/5	SALON+KUCHNIA	19,87	Gres/Panele	
4/6	KOMUNIKACJA	9,38	Gres	MIESZKANIE "14" POWERZCHNIA 47,98 m²
4/7	ŁAZIENKA	4,29	Gres	
4/8	POKÓJ	10,86	Panele	
4/9	SALON+KUCHNIA	23,45	Gres/Panele	
4/10	KOMUNIKACJA	9,38	Gres	MIESZKANIE "15" POWERZCHNIA 47,98 m²
4/11	ŁAZIENKA	4,29	Gres	
4/12	POKÓJ	10,86	Panele	
4/13	SALON+KUCHNIA	23,45	Gres/Panele	
4/14	KOMUNIKACJA	6,38	Gres	MIESZKANIE "16" POWERZCHNIA 39,51 m²
4/15	ŁAZIENKA	3,82	Gres	
4/16	POKÓJ	9,44	Panele	
4/17	SALON+KUCHNIA	19,87	Gres/Panele	
	RAZEM	190,98		

EKO-DOM
projekty budowlane
26–200 Końskie ul. Pocztowa 10
tel. 509 790 955

Inwestor: Włodzimierz Dróżdż
zam. Leśna 75, 26–200 Końskie

Projektował:
mgr inż. Stanisław Grudzień
upr. bud. w spec. konstrukcyjno – inżynieryjnej
nr ewid. 228/KL/72

Sprawdził:
mgr inż. arch. Anna Nowak
upr. bud. w spec. architektonicznej
nr ewid. GP.IV.7342(154)94

Opracował:
mgr inż. Marcin Pawlik

Nazwa obiektu:
Budynek mieszkalny wielorodzinny NR1

Adres: Końskie, dz. nr 2088/3
Data: 01.2018

Stadium: Projekt budowlany
Skala: 1:100

Branża: Architektoniczno-bud.

Przedmiot rysunku:
Rzut 3 piętra

Nr rys. A–06